

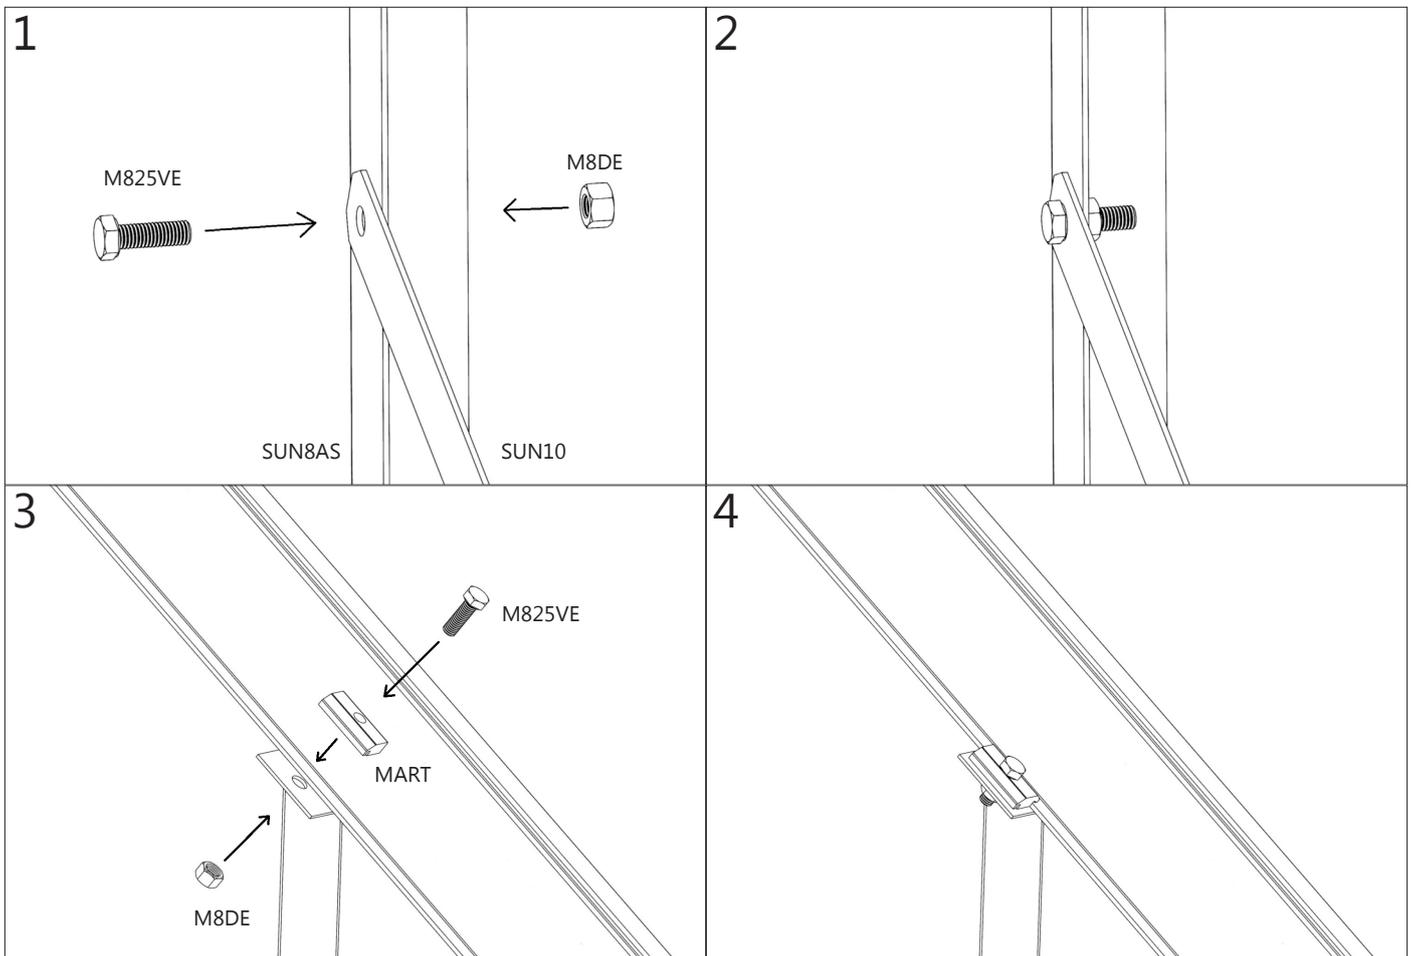
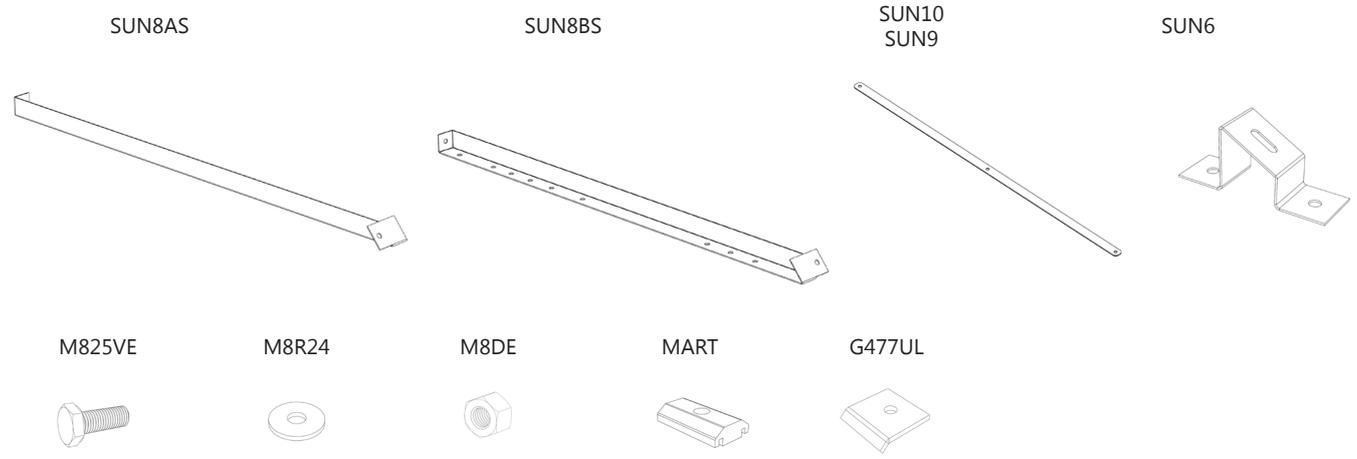
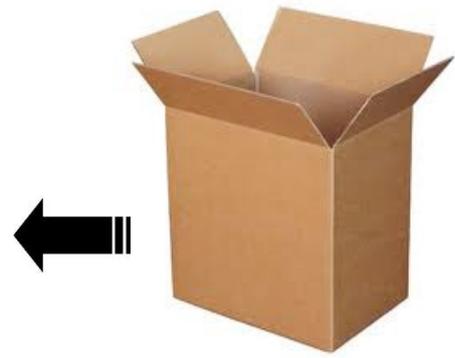
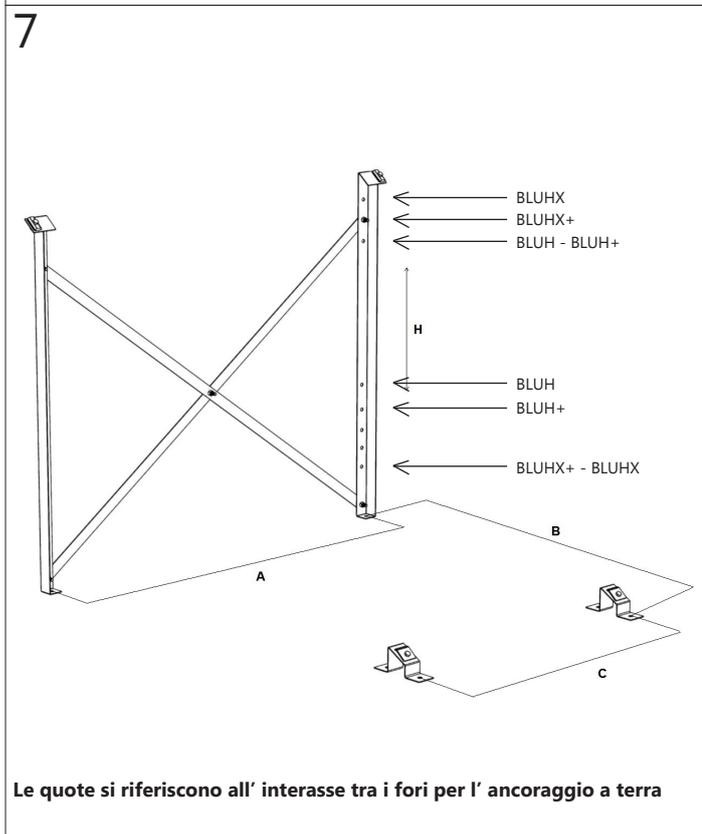


TELAIO PER SUPERFICI PIANE A CIRCOLAZIONE FORZATA COD. TELRS - TELRSX (BLUh - BLUh_x | BLUh₊ - BLUh_{x+})


CONTENUTO KIT			
COD.	DESCRIZIONE	UM	QUANTITA'
SUN8AS	SUPPORTO POSTERIORE SX	N.	1
SUN8BS	SUPPORTO POSTERIORE DX	N.	1
SUN9	STRISCIA LAMIERA (BLUh - BLUh ₊)	N.	2
SUN10	STRISCIA LAMIERA (BLUh _x - BLUh _{x+})	N.	2
M8DE	DADO ESAGONALE M8	N.	9
M825VE	VITE UNI 5739 M8x25	N.	9
MART	MARTELLETTO	N.	2
G477UL	PIASTRA DI BLOCCAGGIO	N.	2
M8R24	RONDELLA M8X24	N.	2
SUN6	SUPPORTO ANTERIORE	N.	2

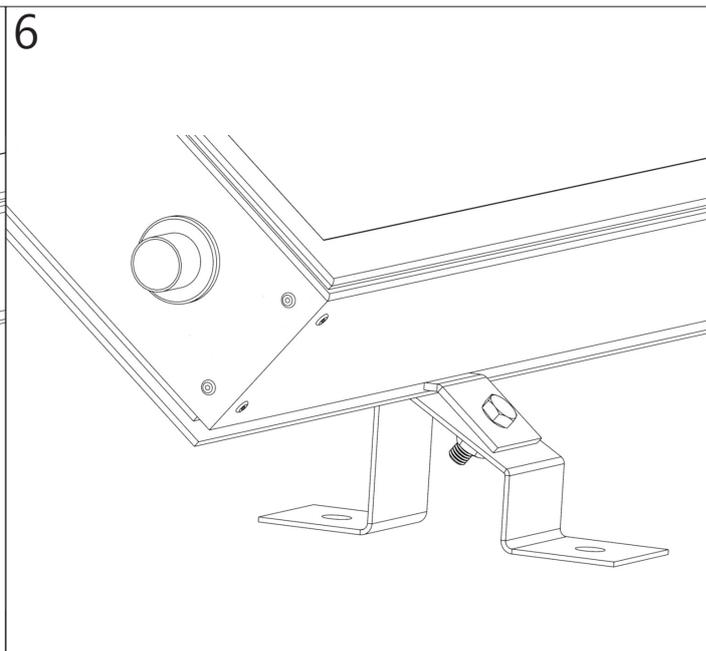

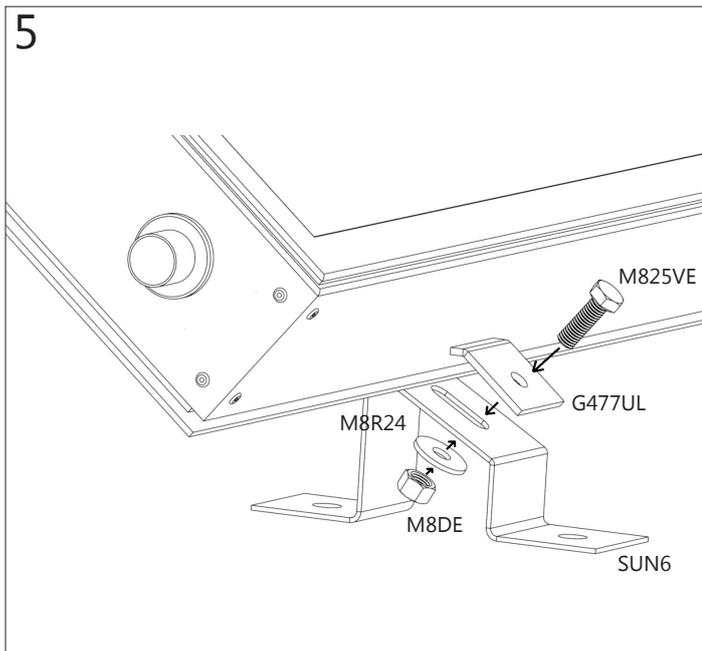

Le quote si riferiscono all' interasse tra i fori per l' ancoraggio a terra

Codice	TLERS - TELRSX	
Collettori	BLUH - BLUhx BLUH+ - BLUhx+	
A	-	
B	1700 mm	30°
	1030 mm	45°
C	600÷800 mm	

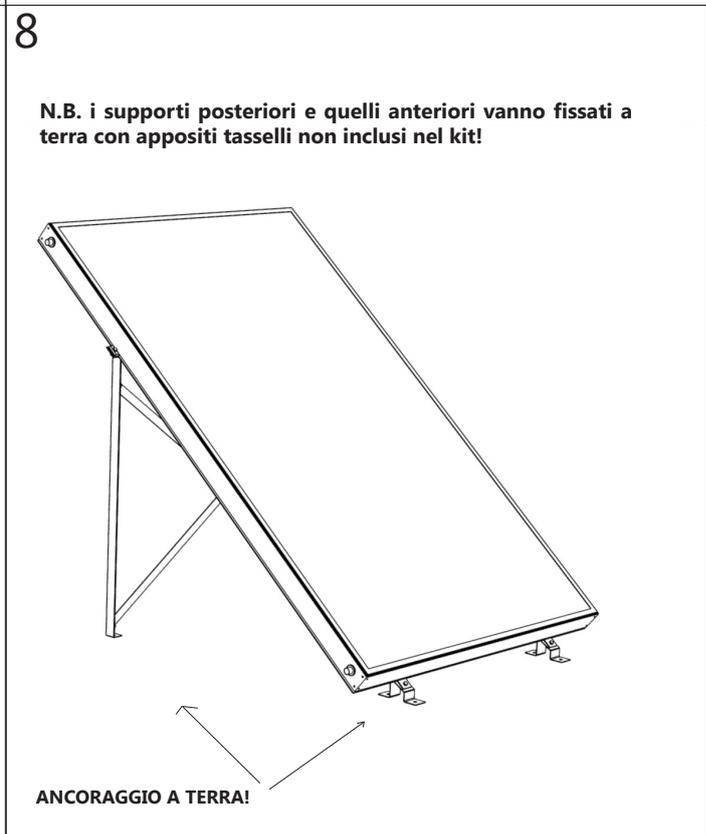

Sunerg Solar S.r.l. si riserva il diritto di apportare modifiche al prodotto senza preavviso
Vietata la riproduzione e l' utilizzo senza autorizzazione